
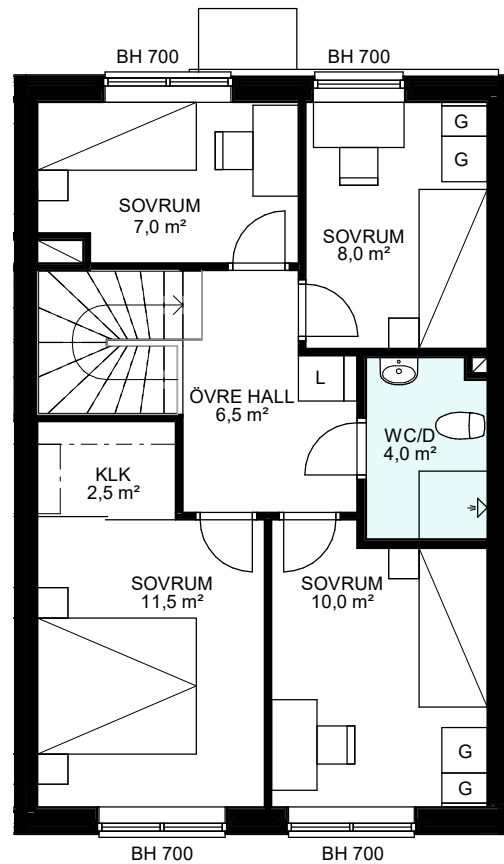


Billsta, Västerås

TILLVAL

5 ROK, 110m²

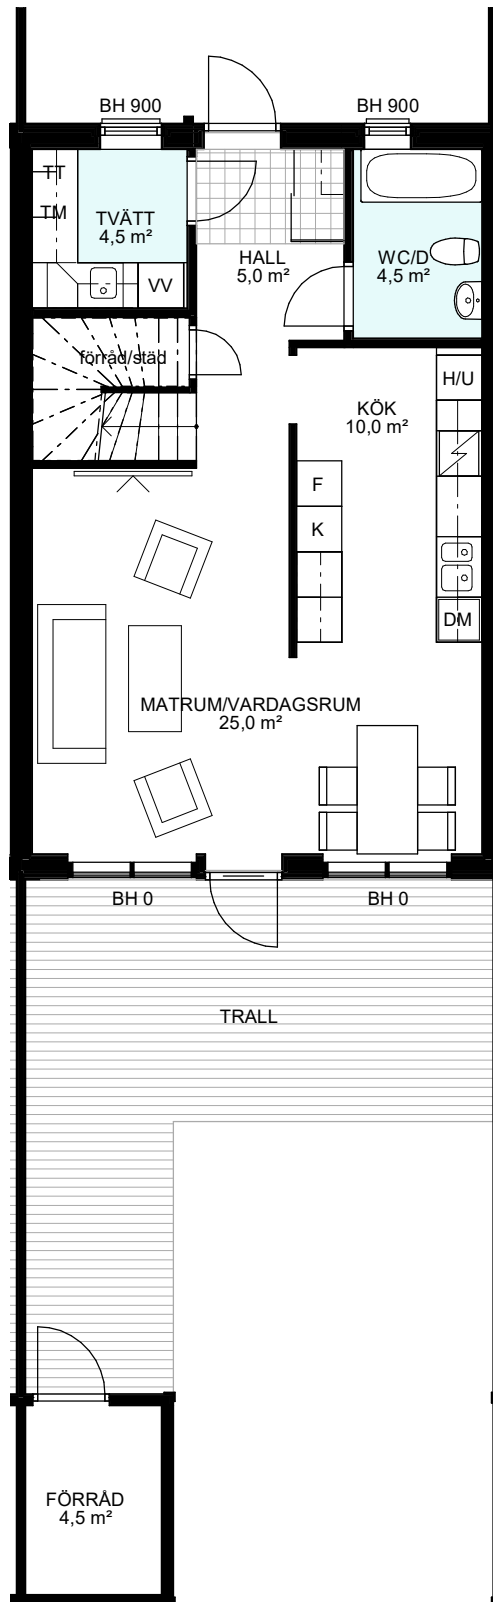

FÖRKLARINGAR

| | | | | | |
|----|-------------|-----|---------------------|----|---|
| TM | Tvättmaskin | DM | Diskmaskin | | Hatthylla/Klädstång |
| TT | Torktumlare | | Spis med häll & ugn | | Överskåp |
| G | Garderob | H/U | Högskåp m. micro | VV | Värmeväxlare |
| K | Kyl | L | Linneskåp | BH | Fönstrets ungefärliga höjd över golvnivå i millimeter |
| F | Frys | | | | |

DATUM 2022-08-30

Planlösningen är preliminär och vi förbehåller oss rätten till ändringar. Omfattning och storlek på schakt kan komma att justeras. Ytor är ungefärliga.

SKALA 1:100

