



Brf Generalen i Riksten

Botkyrka kommun

Hanvedens Allé 37
Lägenhetsnummer: 1-1007
4 ROK, ca 74 kvm

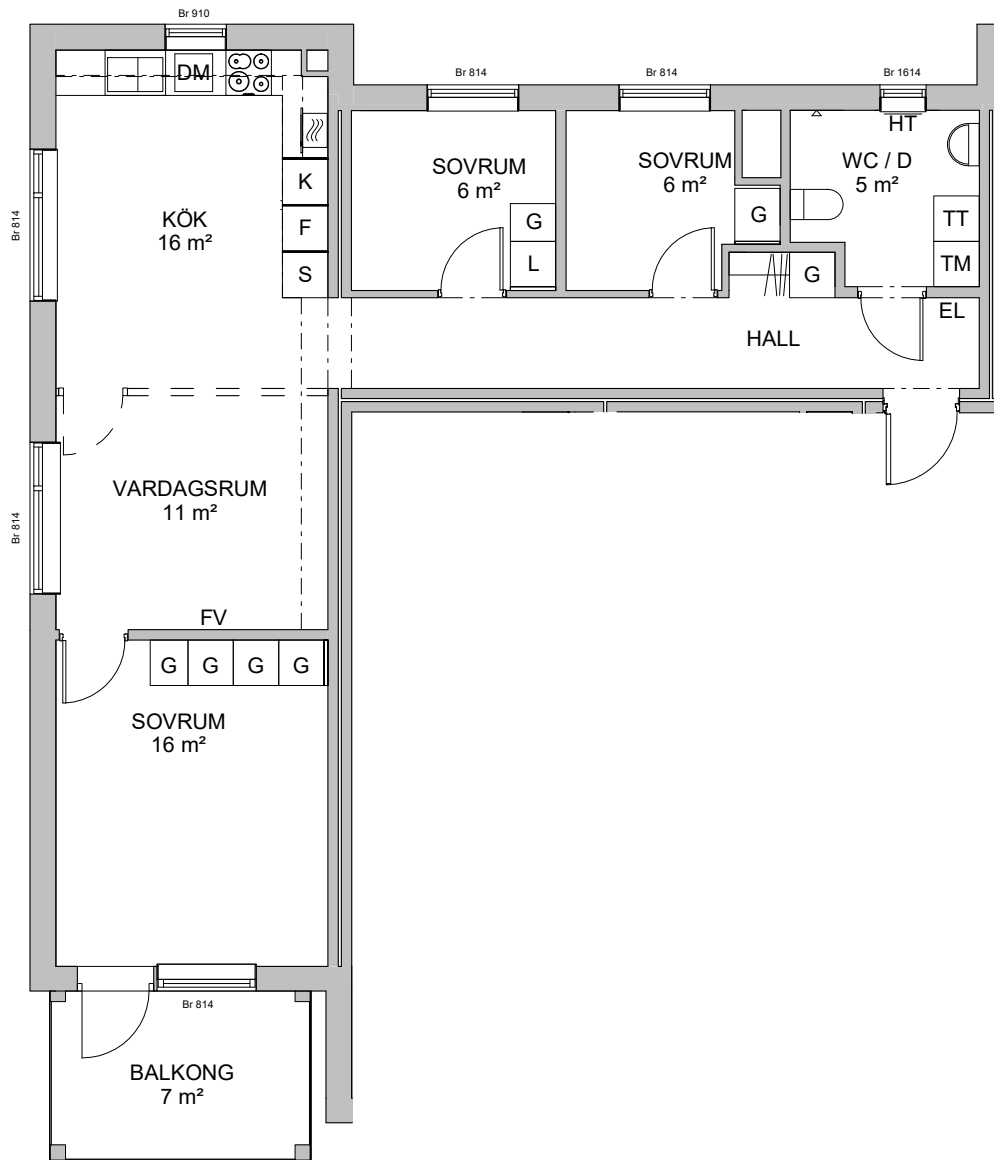

- | | | | | | |
|-------|---------------------------------|-----|----------------|-----|------------------|
| G | GARDEROB/
SKJUTDÖRRSGARDEROB | | INDUKTIONSHÄLL | TM | TVÄTTMASKIN |
| L | LINNESKÅP | | MIKROÅGSUGN | TT | TORKTUMLARE |
| S | STÄDSKÅP | K/F | KYL/FRYS | KM | KOMBIMASKIN |
| | KAPPHYLLA | DM | DISKMASKIN | HT | HANDUKSTORK |
| - - - | INKLÄDNAD VID TAK | FV | FÖRSTÄRKT VÄGG | EL | ELSKÅP |
| | RUMSHÖJD 2,6m | | | FRD | FÖRRÅD |
| | WC/D OCH HALL 2,3m | | | Br | FÖNSTERBRÖSTNING |

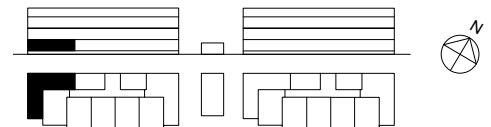

0 1 2 5 METER

SKALA 1:100 Avvikelser kan förekomma. Ytångivelser är preliminära. Originalformat A4 2022-09-02