



# Brf Generalen i Riksten

Botkyrka kommun

Hanvedens Allé 37  
Lägenhetsnummer: 1-1108  
4 ROK, ca 74 kvm

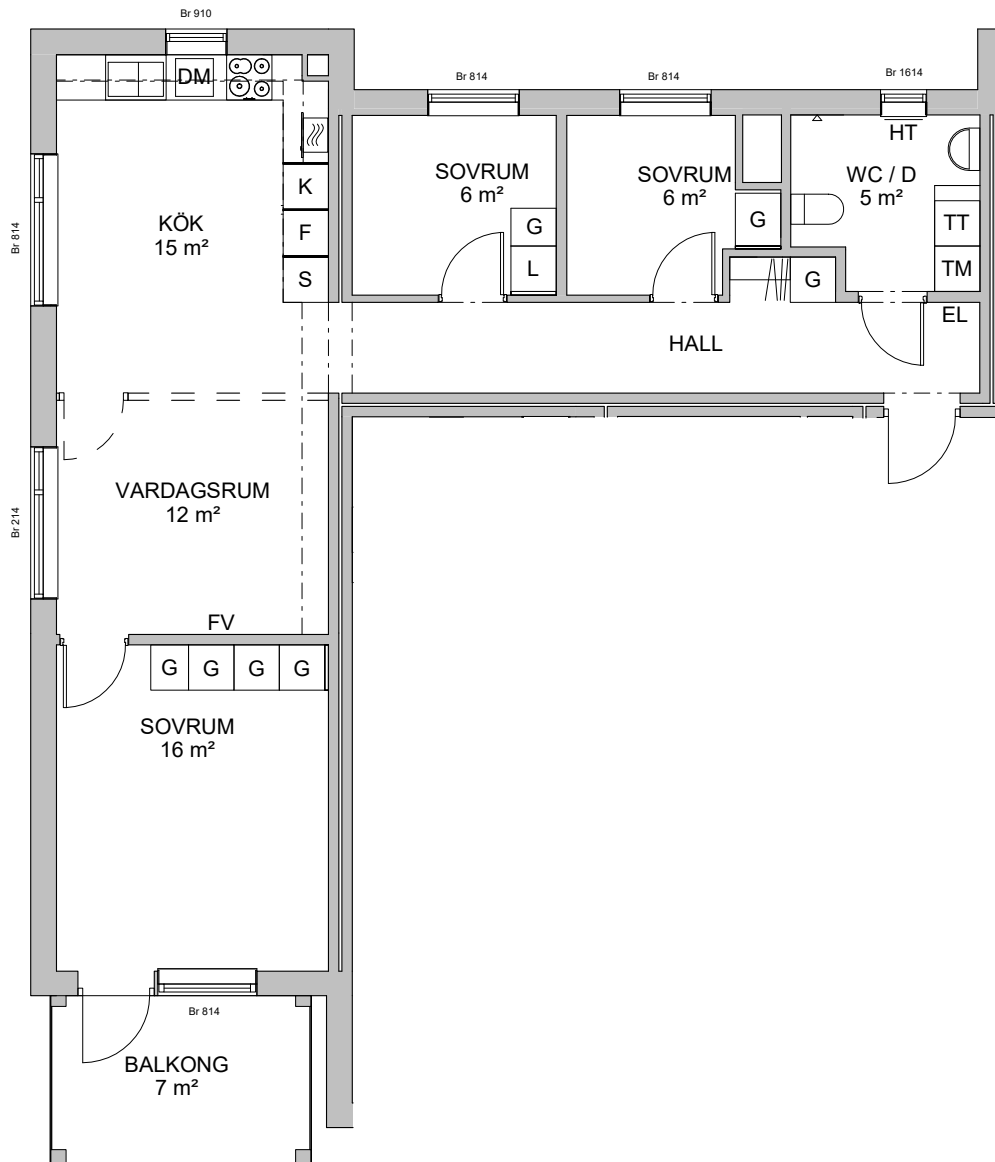

- |       |                                 |     |                |     |                  |
|-------|---------------------------------|-----|----------------|-----|------------------|
| G     | GARDEROB/<br>SKJUTDÖRRSGARDEROB |     | INDUKTIONSHÄLL | TM  | TVÄTTMASKIN      |
| L     | LINNESKÅP                       |     | MIKROVÅGSUGN   | TT  | TORKTUMLARE      |
| S     | STÄDSKÅP                        | K/F | KYL/FRYS       | KM  | KOMBIMASKIN      |
|       | KAPPHYLLA                       | DM  | DISKMASKIN     | HT  | HANDUKSTORK      |
| - - - | INKLÄDNAD VID TAK               | FV  | FÖRSTÄRKT VÄGG | EL  | ELSKÅP           |
|       | RUMSHÖJD 2,6m                   |     |                | FRD | FÖRRÅD           |
|       | WC/D OCH HALL 2,3m              |     |                | Br  | FÖNSTERBRÖSTNING |

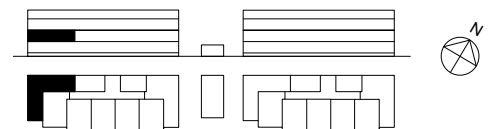

0 1 2 5 METER

SKALA 1:100 Avvikelser kan förekomma. Ytångivelser är preliminära. Originalformat A4 2022-09-02