



# Brf Generalen i Riksten

## Botkyrka kommun

Hanvedens Allé 37  
 Lägenhetsnummer: 1-1202  
 3 ROK, ca 76 kvm

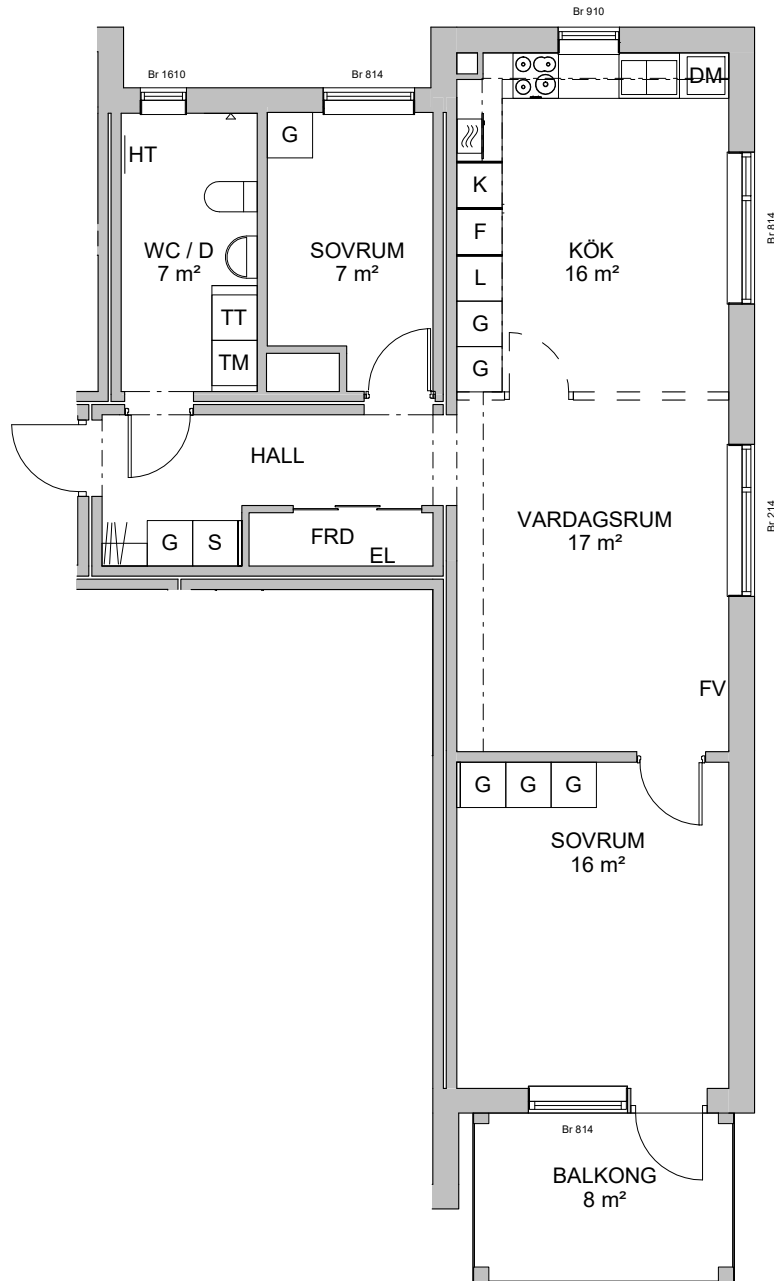

- |       |                                 |     |                  |    |             |
|-------|---------------------------------|-----|------------------|----|-------------|
| G     | GARDEROB/<br>SKJUTDÖRRSGARDEROB |     | INDUKTIONSHÄLL   | TM | TVÄTTMASKIN |
| L     | LINNESKÅP                       |     | MIKROVÅGSUGN     | TT | TORKTUMLARE |
| S     | STÄDSKÅP                        | K/F | KYL/FRYS         | KM | KOMBIMASKIN |
|       | KAPPHYLLA                       | DM  | DISKMASKIN       | HT | HANDUKSTORK |
| - - - | INKLÄDNAD VID TAK               | FV  | FÖRSTÄRKT VÄGG   | EL | ELSKÅP      |
|       | RUMSHÖJD 2,6m                   | FRD | FÖRRÅD           |    |             |
|       | WC/D OCH HALL 2,3m              | Br  | FÖNSTERBRÖSTNING |    |             |

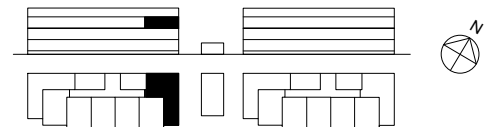

0 1 2 5 METER

SKALA 1:100 Avvikelser kan förekomma. Ytångivelser är preliminära. Originalformat A4 2022-09-02