


# Brf Generalen i Riksten

## Botkyrka kommun

Hanvedens Allé 37  
Lägenhetsnummer: 1-1205  
2 ROK, ca 46 kvm

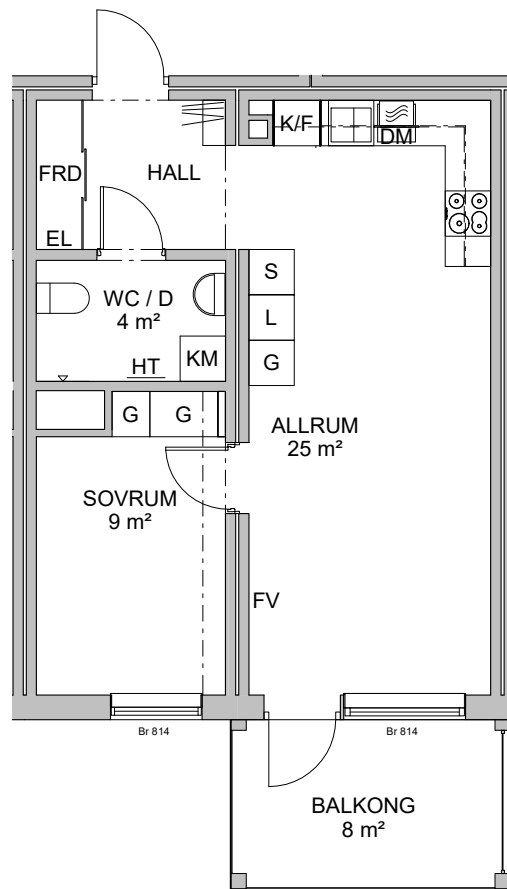

G GARDEROB/  
SKJUTDÖRRSGARDEROB

L LINNESKÅP

S STÄDSKÅP

KAPPHYLLA

— · — INKLÄDNAD VID TAK

RUMSHÖJD 2,6m

WC/D OCH HALL 2,3m



INDUKTIONSHÄLL



MIKROVÅGSUGN

K/F KYL/FRYS

DM DISKMASKIN

FV FÖRSTÄRKT VÄGG

TM TVÄTTMASKIN

TT TORKTUMLARE


KM KOMBIMASKIN

HT HANDUKSTORK

EL ELSKÅP

FRD FÖRRÅD

Br FÖNSTERBRÖSTNING

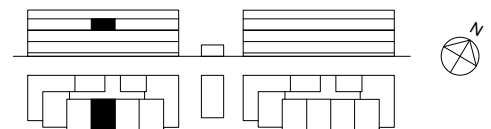

0 1 2 5 METER

SKALA 1:100 Avvikelser kan förekomma. Ytångivelser är preliminära. Originalformat A4 2022-09-02