



Brf Generalen i Riksten

Botkyrka kommun

Hanvedens Allé 33
Lägenhetsnummer: 2-1004
2 ROK, ca 46 kvm

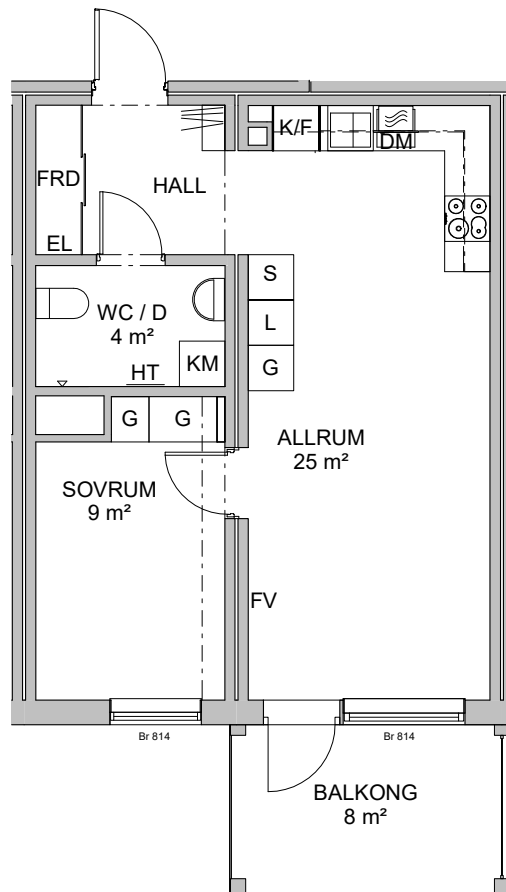

G	GARDEROB/ SKJUTDÖRRSGARDEROB		INDUKTIONSHÄLL	TM	TVÄTTMASKIN
L	LINNESKÅP		MIKROVÅGSUGN	TT	TORKTUMLARE
S	STÄDSKÅP	K/F	KYL/FRYS	KM	KOMBIMASKIN
	KAPPHYLLA	DM	DISKMASKIN	HT	HANDUKSTORK
- · -	INKLÄDNAD VID TAK	FV	FÖRSTÄRKT VÄGG	EL	ELSKÅP
	RUMSHÖJD 2,6m			FRD	FÖRRÅD
	WC/D OCH HALL 2,3m			Br	FÖNSTERBRÖSTNING

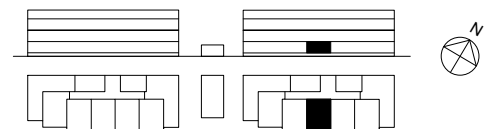

0 1 2 5 METER

SKALA 1:100 Avvikelser kan förekomma. Ytångivelser är preliminära. Originalformat A4 2022-09-02