


Brf Generalen i Riksten

Botkyrka kommun

Hanvedens Allé 33
Lägenhetsnummer: 2-1208
4 ROK, ca 74 kvm

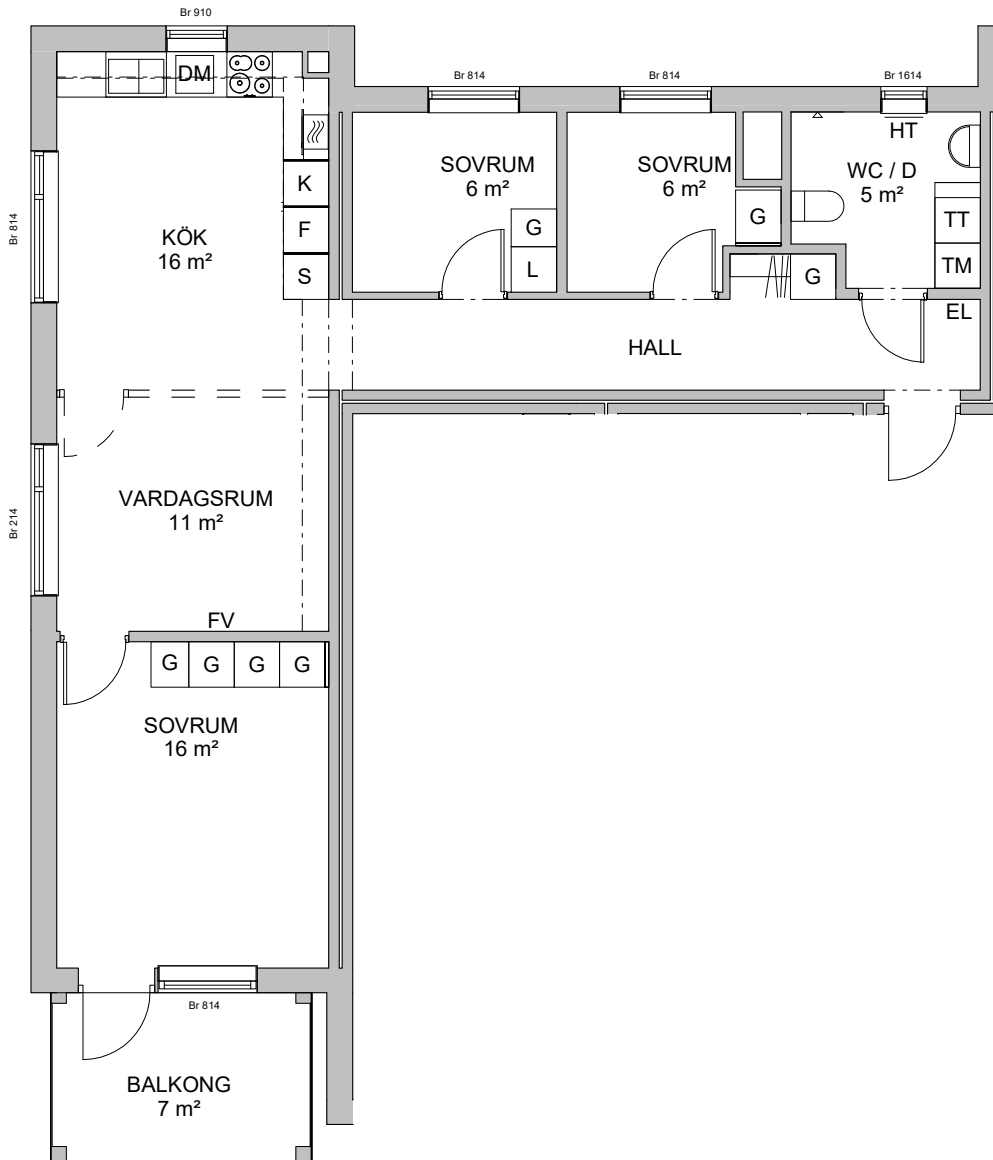

G GARDEROB/
SKJUTDÖRRSGARDEROB



INDUKTIONSHÄLL

TM TVÄTTMASKIN

L LINNESKÅP



MIKROVÅGSUGN

TT TORKTUMLARE

S STÄDSKÅP

K/F KYL/FRYS

KM KOMBIMASKIN



DM DISKMASKIN

HT HANDUKSTORK

--- INKLÄDNAD VID TAK

FV FÖRSTÄRKT VÄGG


EL ELSKÅP

RUMSHÖJD 2,6m

WC/D OCH HALL 2,3m

FRD FÖRRÅD

Br FÖNSTERBRÖSTNING

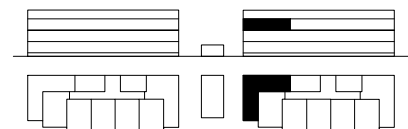

0 1 2 5 METER

SKALA 1:100 Avvikelser kan förekomma. Ytångivelser är preliminära. Originalformat A4 2022-09-02