



Albertina

2 ROK 44 kvm

LÄGENHET 518-1105

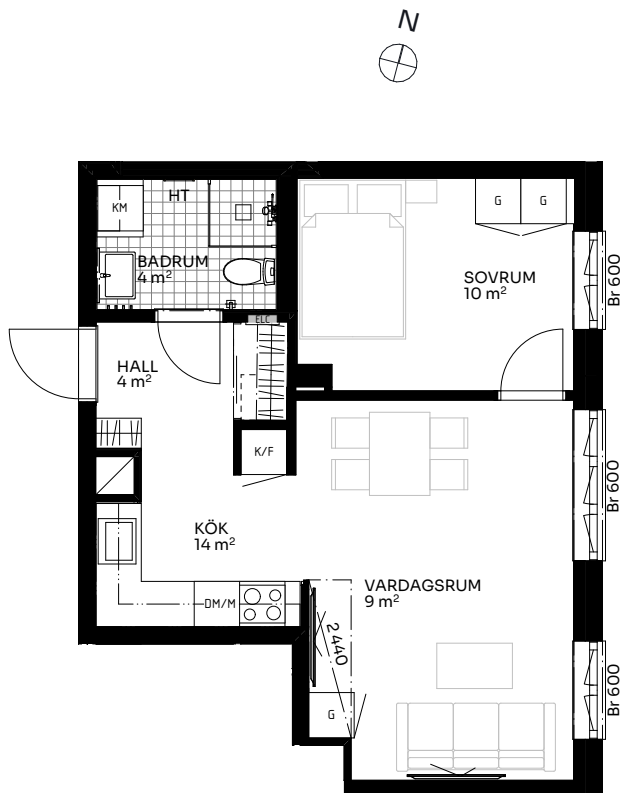

Skala 1:100

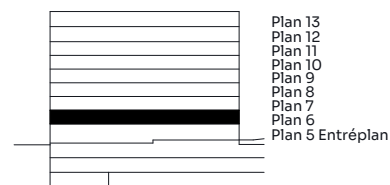

Förklaringar

TM	Tvättmaskin	M	Mikrovågsugn	ELC	Elskåp
TT	Torktumlare	K/F	Kyl/frys	FRD	Förråd
KM	Kombimaskin	DM	Diskmaskin	Br	Bröstningshöjd fönster (mm) (Omm om inget annat anges)
HT	Handdukstork	○ ○	Induktionshäll	Takhöjd (om inget annat anges):	
G	Garderob	U/M	Skåp ugn/mikro	Rum	2,73 m
ST	Städskåp	---	Inklädnad vid tak	WC/D	2,4 m
	Hatthylla/klädstång	≡	Förstärkt vägg (tv plats)	Hall	2,73 m

