
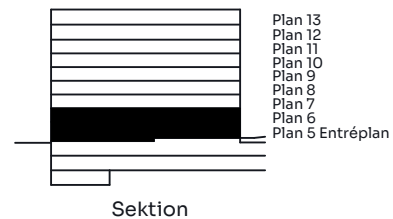
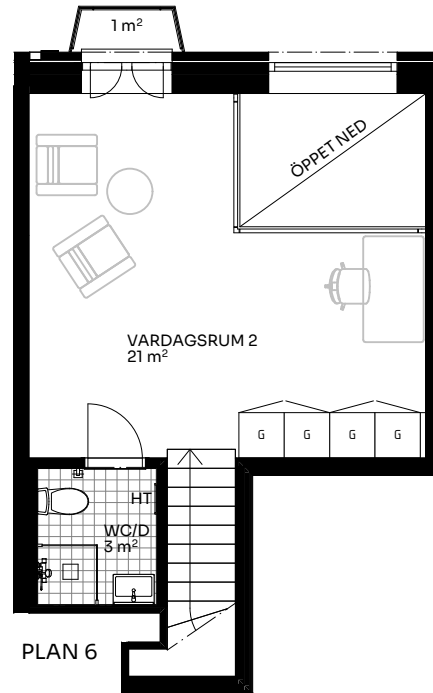


BRF Alma

3 ROK 87 kvm

LÄGENHET 510-1001

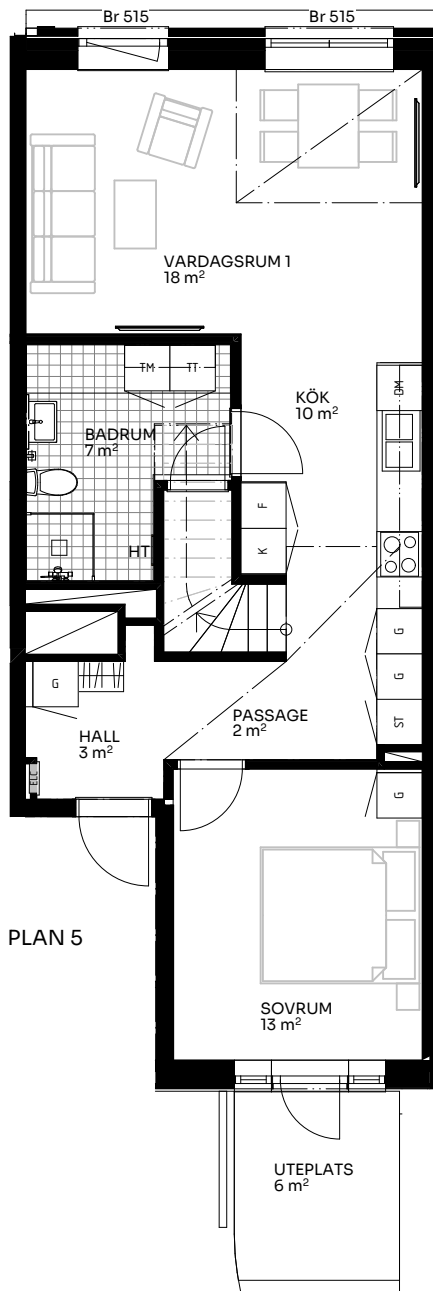


Förklaringar

TM	Tvättmaskin	///	Hatthylla/klädstång
TT	Torktumlare	K/F	Kyl/frys
KM	Kombimaskin	DM	Diskmaskin
HT	Handdukstork	○○	Induktionshäll
G	Garderob	U/M	Skåp ugn/micro
L	Linneskåp	---	Inklädnad vid tak
S	Städsåp		Förstärkt vägg (tv plats)

Skala 1:100



ELC	Elskåp
FRD	Förråd
Br	Bröstningshöjd fönster (mm) (Omm om inget annat anges)
Takhöjd (om inget annat anges):	
Rum	2,64 m plan 5, 2,73 m plan 6
WC/D	2,3 m plan 5, 2,34 m plan 6
Hall	2,35 m

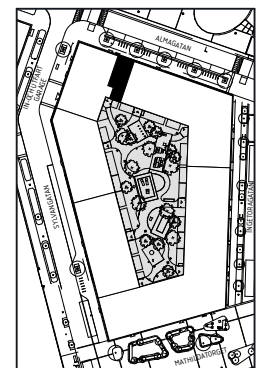

Upprättad 2024.04.19 | Planiösningen är preliminär och vi förbehåller oss rätten till ändringar. Omfattning och storlek på schakt kan komma att justeras. Ytorna är ungefärliga.

BirgerBostad