



BRF Alma

1 ROK 35 kvm

LÄGENHET 510-1002

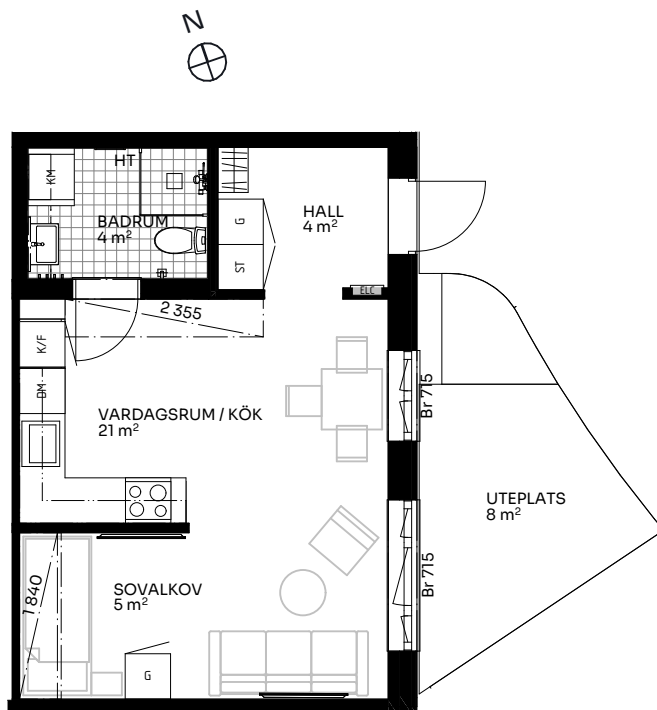


Skala 1:100

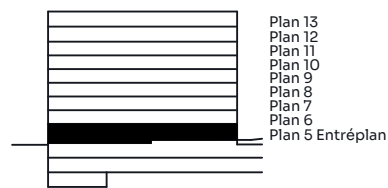

Förklaringar

TM	Tvättmaskin	HT	Handdukstork	ELC	Elskåp
TT	Torktumlare	HT	Handdukstork	FRD	Förråd
KM	Kombimaskin	K/F	Kyl/frys	Br	Bröstningshöjd fönster (mm) (Omm om inget annat anges)
G	Garderob	DM	Diskmaskin	Takhöjd (om inget annat anges):	
L	Linneskåp	Induktion	Induktionshäll	Rum	2,64 m
S	Städsåp	U/M	Skåp ugn/micro	WC/D	2,3 m
		---	Inklädnad vid tak	Hall	2,64 m
			Förstärkt vägg (tv plats)		

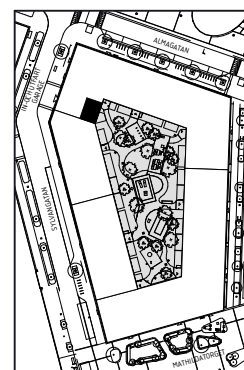

Upprättad 2024.04.19 | Planlösningen är preliminär och vi förbehåller oss rätten till ändringar. Omfattning och storlek på schakt kan komma att justeras. Ytorna är ungefärliga.

BirgerBostad