



# BRF Alma

3 ROK 67 kvm

LÄGENHET 510-1103

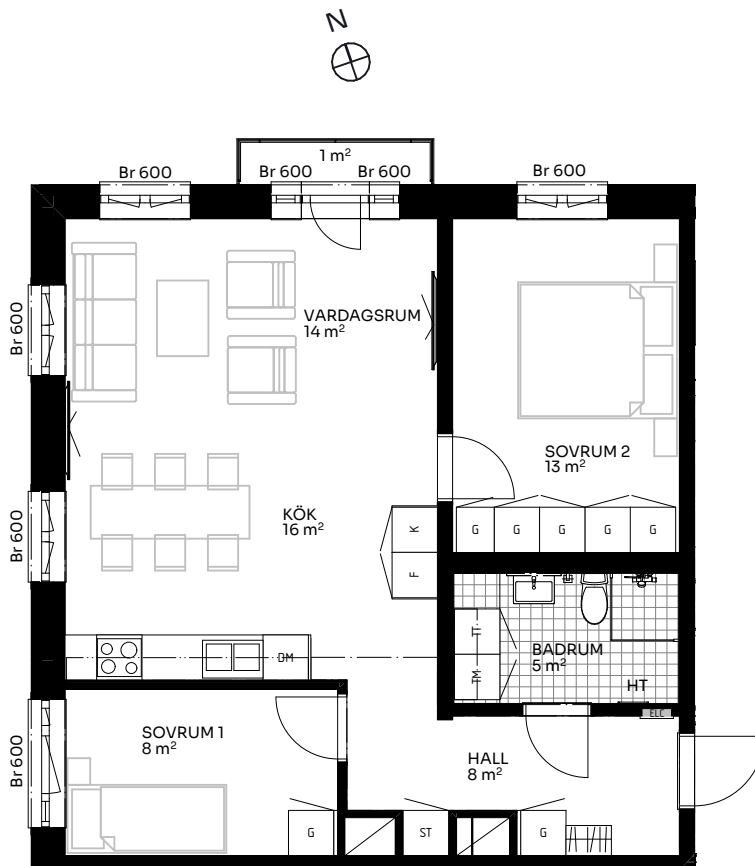


Skala 1:100

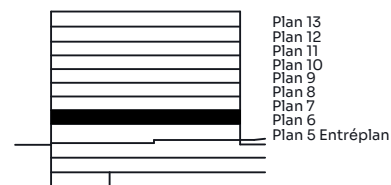

## Förklaringar

TM	Tvättmaskin	///	Hatthylla/klädstång	ELC	Elskåp
TT	Torktumlare	K/F	Kyl/frys	FRD	Förråd
KM	Kombimaskin	DM	Diskmaskin	Br	Bröstningshöjd fönster (mm) (Omm om inget annat anges)
HT	Handduktork	○○	Induktionshäll	Takhöjd (om inget annat anges):	
G	Garderob	U/M	Skåp ugn/micro	Rum	2,73 m
L	Linneskåp	---	Inklädnad vid tak	WC/D	2,4 m
S	Städsåp	↗	Förstärkt vägg (tv plats)	Hall	2,44 m

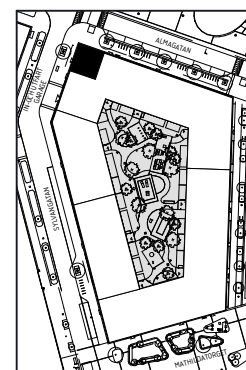

Upprättad 2024.04.19 | Planlösningen är preliminär och vi förbehåller oss rätten till ändringar. Omfattning och storlek på schakt kan komma att justeras. Ytorna är ungefärliga.

**BirgerBostad**