


BRF Alma

2 ROK 50 kvm

LÄGENHET 510-1202

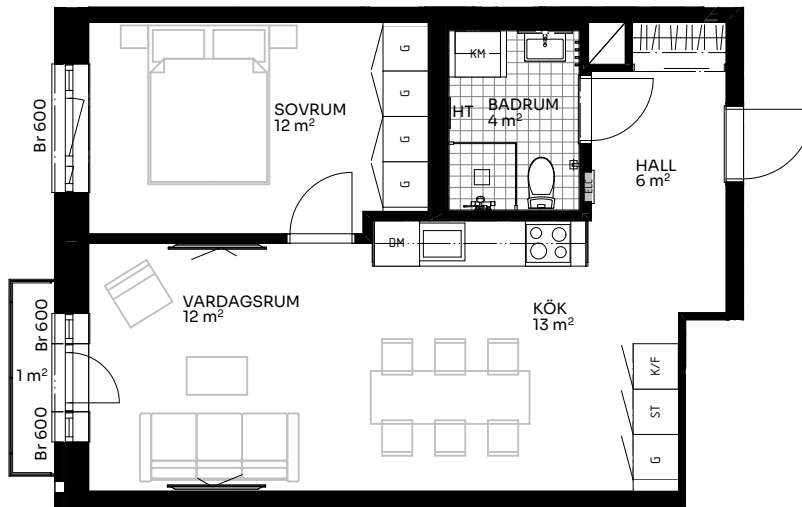

Skala 1:100




Förklaringar

TM	Tvättmaskin	HT	Handdukstork	ELC	Elskåp
TT	Torktumlare	HT	Handdukstork	FRD	Förråd
KM	Kombimaskin	G	Garderob	Br	Bröstningshöjd fönster (mm) (Omm om inget annat anges)
HT	Handdukstork	L	Linneskåp	Takhöjd (om inget annat anges):	
G	Garderob	S	Städsåp	Rum	2,73 m
HT	Handdukstork			WC/D	2,4 m
G	Garderob			Hall	2,73 m
L	Linneskåp				
S	Städsåp				



Sektion

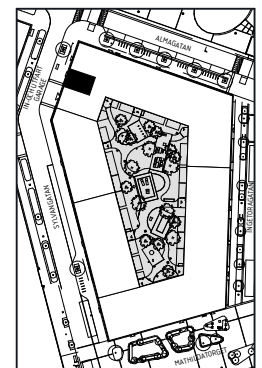

Upprättad 2024.04.19 | Planlösningen är preliminär och vi förbehåller oss rätten till ändringar. Omfattning och storlek på schakt kan komma att justeras. Ytorna är ungefärliga.

BirgerBostad