

BRF Alma




5 ROK 130 kvm

LÄGENHET 510-1502



Förklaringar

TM	Tvättmaskin		Hatthylla/klädstång	ELC	Elskåp
TT	Torktumlare	K/F	Kyl/frys	FRD	Förråd
KM	Kombimaskin	DM	Diskmaskin	Br	Bröstningshöjd fönster (mm)
HT	Handduktork	○○○	Induktionshäll	Takhöjd (om inget annat anges):	
G	Garderob	U/M	Skåp ugn/micro	Rum	2,73 m
L	Linneskåp	---	Inklädnad vid tak	WC/D	2,4 m
S	Städsåp	↔	Förstärkt vägg	Hall	2,73 m

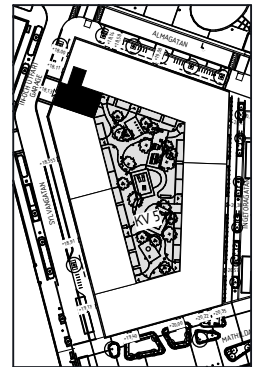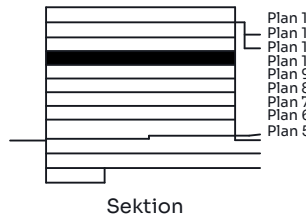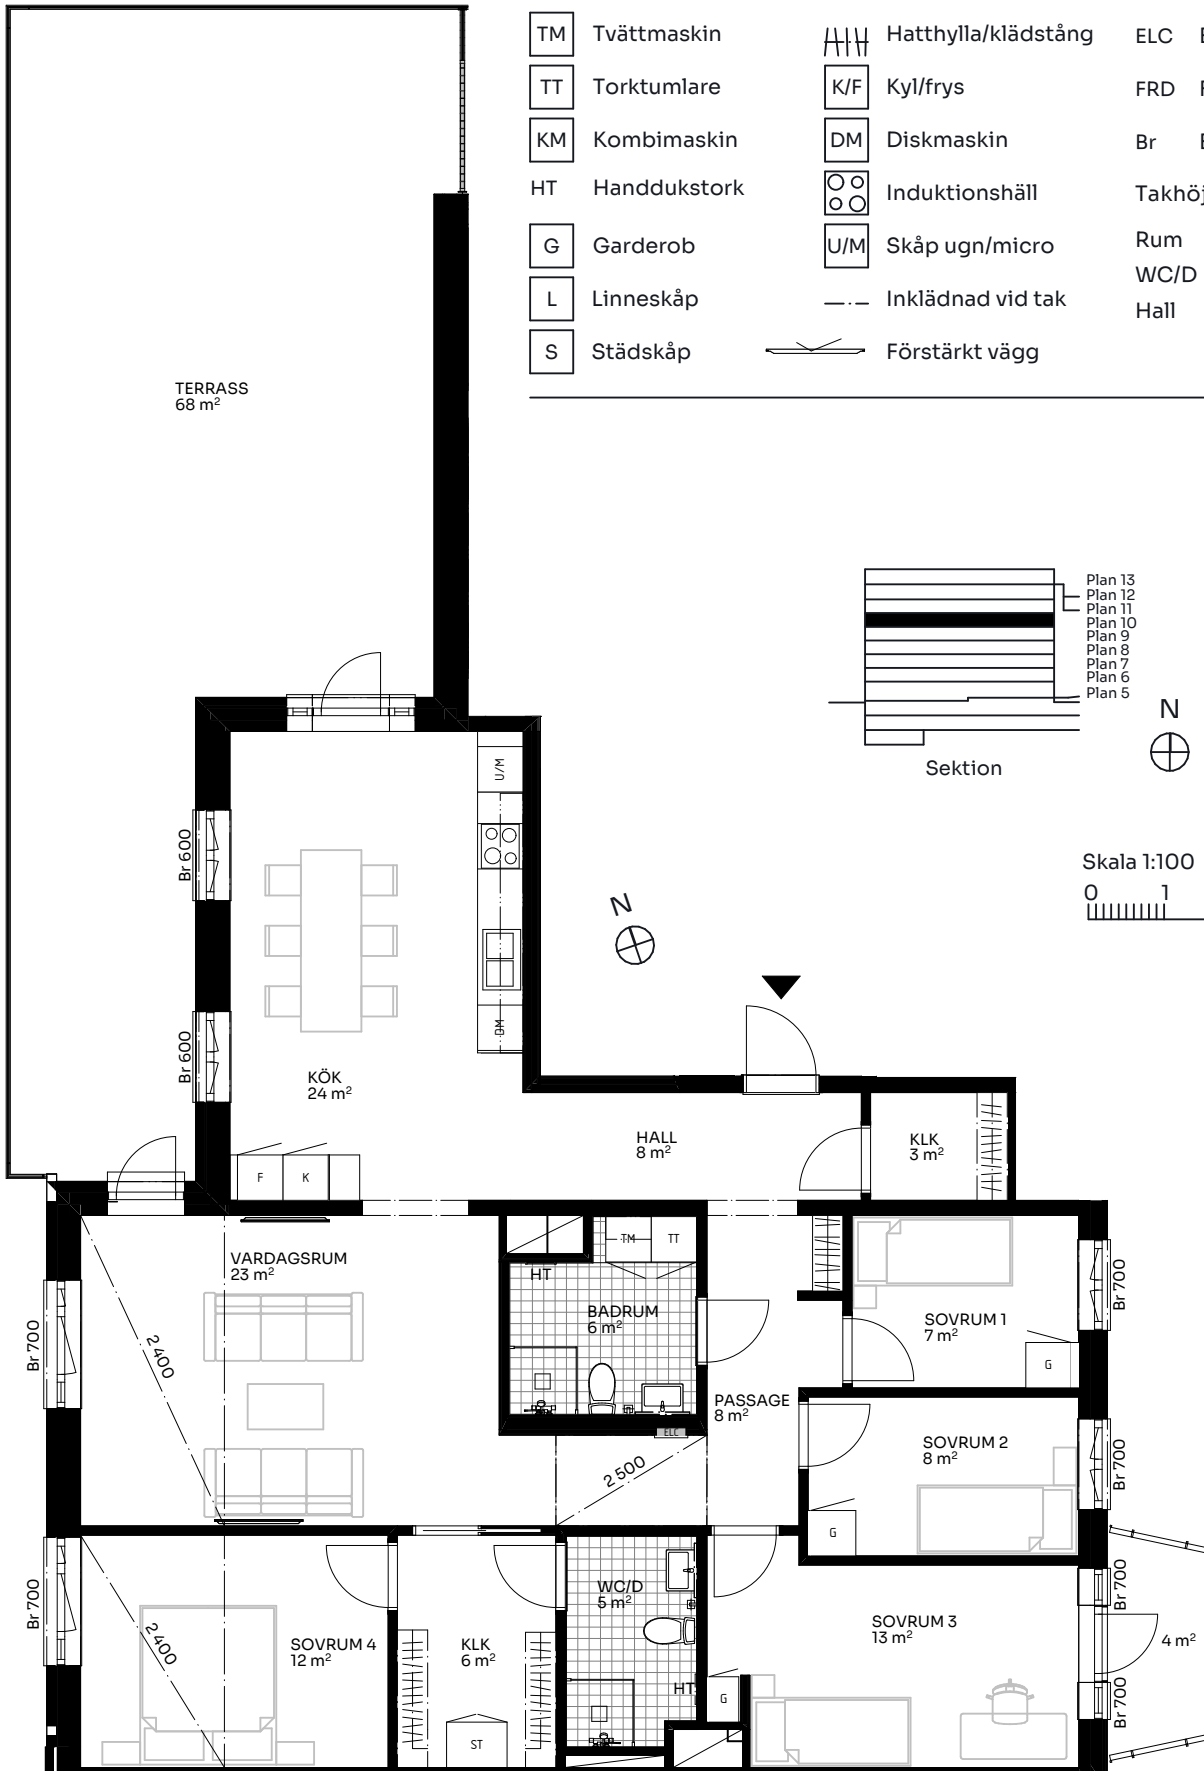

Skala 1:100

