


BRF Alma


3 ROK 124 kvm*

LÄGENHET 510-1601


*Total boyta 124 kvm varav ca 95 kvm boarea, ca 22 kvm loft mot takterrass, ca 4 kvm förråd i trapphus och ca 3 kvm lågt förvaringsutrymme i lägenhet.

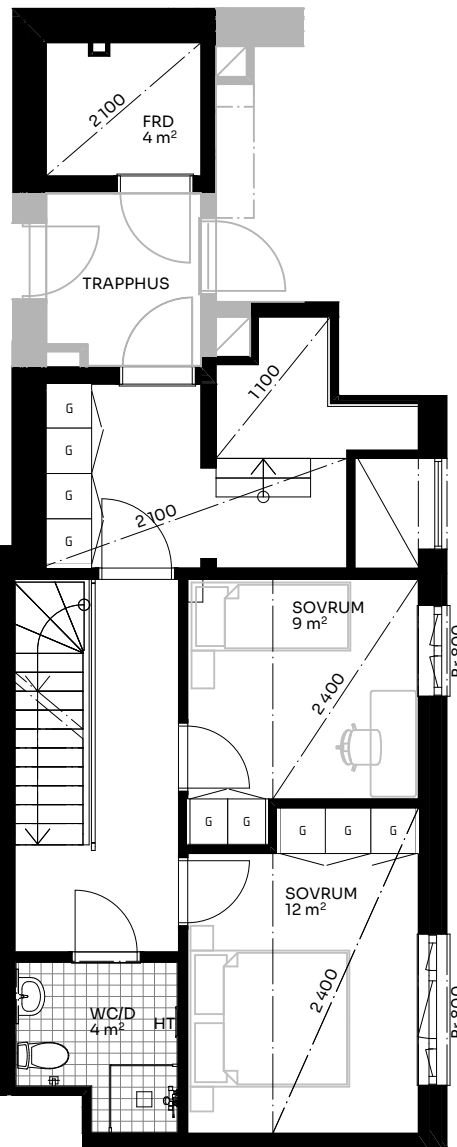

PLAN 12

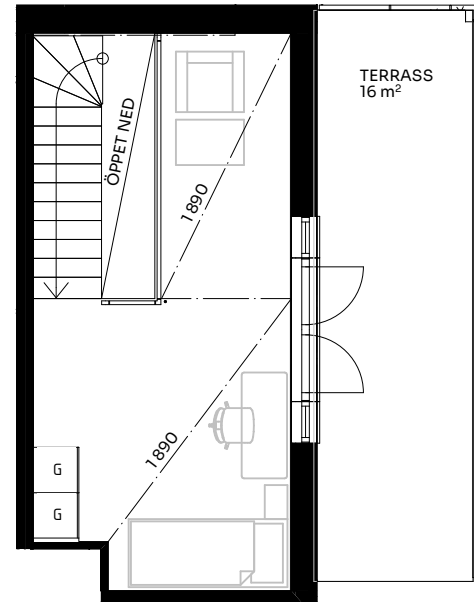


LOFT

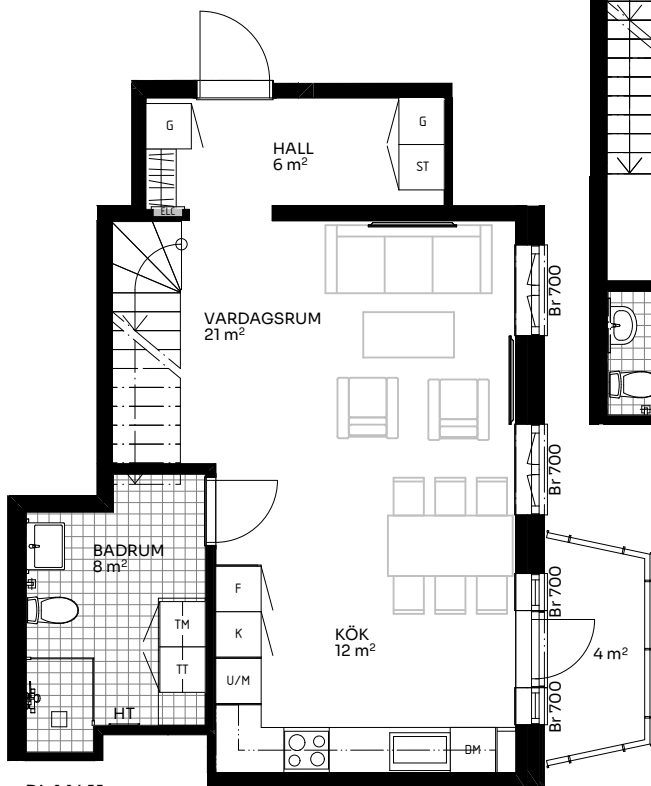

PLAN 11


Skala 1:100

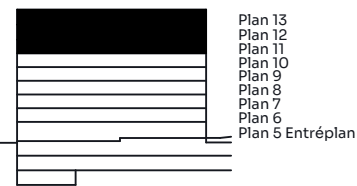

Sektion

Förklaringar

TM	Tvättmaskin	M	Mikrovågsugn	ELC	Elskåp
TT	Torktumlare	K/F	Kyl/frys	FRD	Förråd
KM	Kombimaskin	DM	Diskmaskin	Br	Bröstningshöjd fönster (mm) (Omm om inget annat anges)
HT	Handdukstork	○○	Induktionshäll	Takhöjd (om inget annat anges):	
G	Garderob	U/M	Skåp ugn/mikro	Rum	2,68 m
S	Städsåp	---	Inklädnad vid tak	WC/D	2,4 m
HH	Hatthylla/klädstång	↔	Förstärkt vägg (tv plats)	Hall	2,68 m

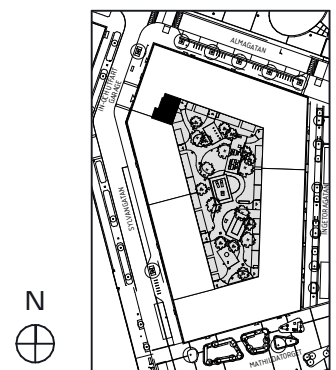

Upprättad 2024.09.13 | Planiösningen är preliminär och vi förbehåller oss rätten till ändringar. Omfattning och storlek på schakt kan komma att justeras. Ytorna är ungefärliga.

BirgerBostad