


BRF Alma



4,5 ROK 143 kvm*


LÄGENHET 510-1602, PLAN 11

*Total boyta 143 kvm varav ca 116 kvm boarea och ca 27 kvm loft.

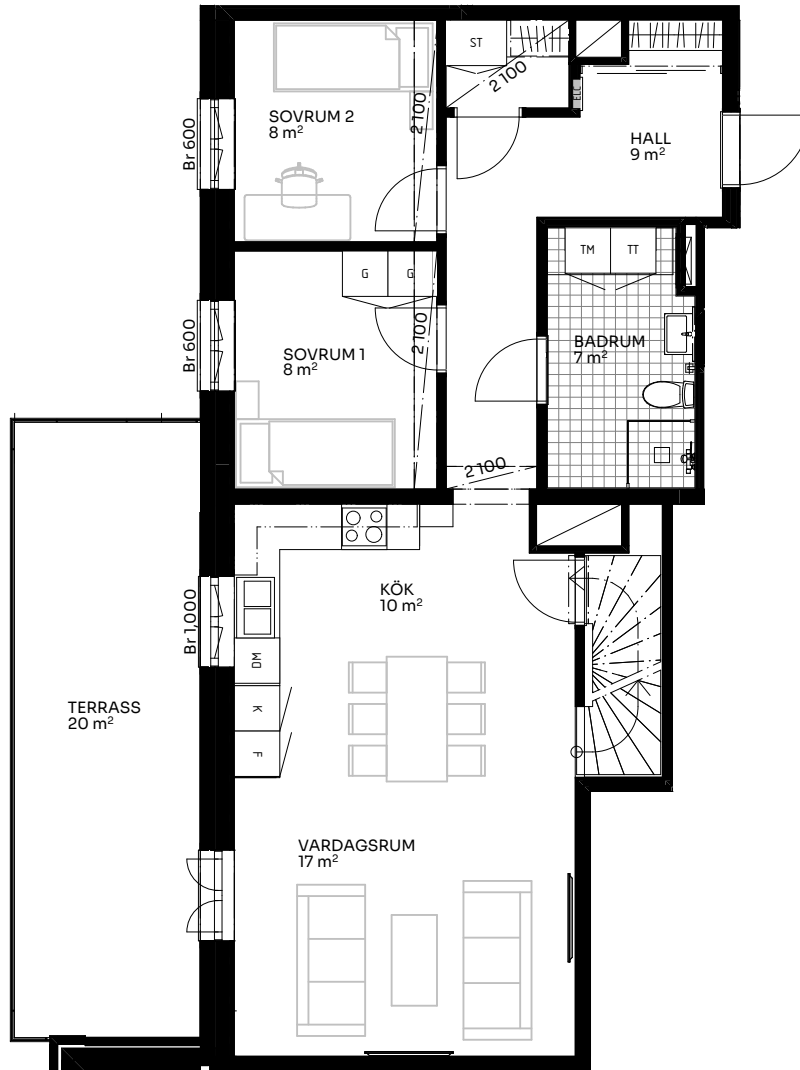

PLAN 11

Skala 1:100

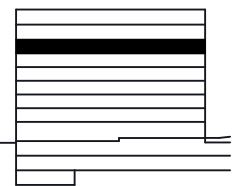


Plan 13
Plan 12
Plan 11
Plan 10
Plan 9
Plan 8
Plan 7
Plan 6
Plan 5 Entréplan

Sektion

Förklaringar

TM	Tvättmaskin		Hatthylla/klädstång	ELC	Elskåp
TT	Torktumlare	K/F	Kyl/frys	FRD	Förråd
KM	Kombimaskin	DM	Diskmaskin	Br	Bröstningshöjd fönster (mm) (Omm om inget annat anges)
HT	Handdukstork	○○	Induktionshäll	Takhöjd (om inget annat anges):	
G	Garderob	U/M	Skåp ugn/micro	Rum	2,68 m
L	Linneskåp	---	Inklädnad vid tak	WC/D	2,4 m
S	Städsåp	↗	Förstärkt vägg (tv plats)	Hall	2,68 m

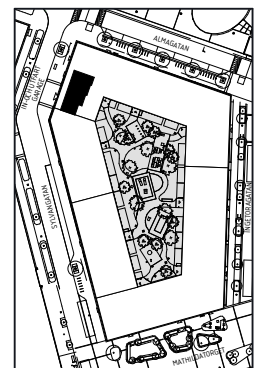


BRF Alma




4,5 ROK 143 kvm*

LÄGENHET 510-1602, PLAN 12

*Total boyta 143 kvm varav ca 116 kvm boarea och ca 27 kvm loft.

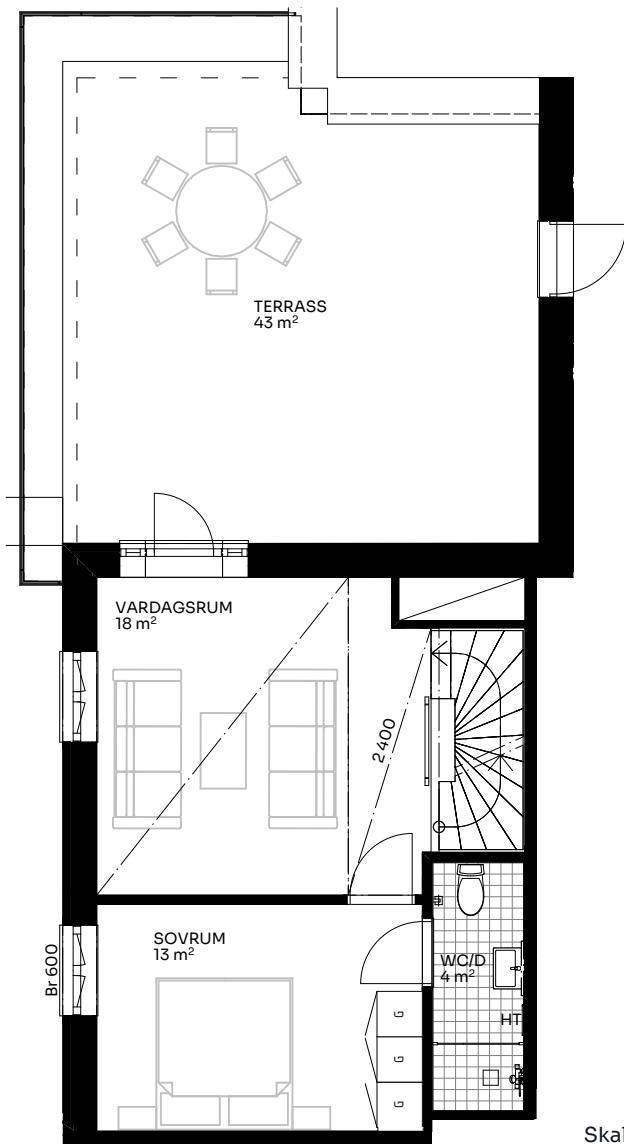


PLAN 12

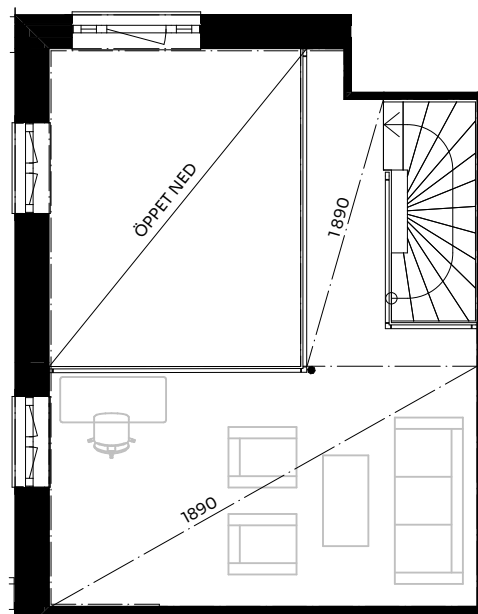

LOFT

Skala 1:100

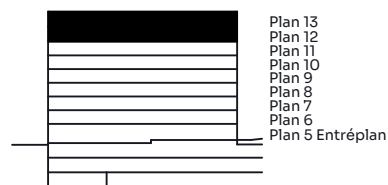

Sektion

Förklaringar

TM	Tvättmaskin		Hatthylla/klädstång	ELC	Elskåp
TT	Torktumlare	K/F	Kyl/frys	FRD	Förråd
KM	Kombimaskin	DM	Diskmaskin	Br	Bröstningshöjd fönster (mm) (Omm om inget annat anges)
HT	Handdukstork	○○	Induktionshäll	Takhöjd (om inget annat anges):	
G	Garderob	U/M	Skåp ugn/micro	Rum	2,68 m
L	Linneskåp	---	Inklädnad vid tak	WC/D	2,46 m
S	Städsåp		Förstärkt vägg (tv plats)	Hall	2,68 m

