



BRF Ingetora

5 ROK 112 kvm

LÄGENHET 513-1101

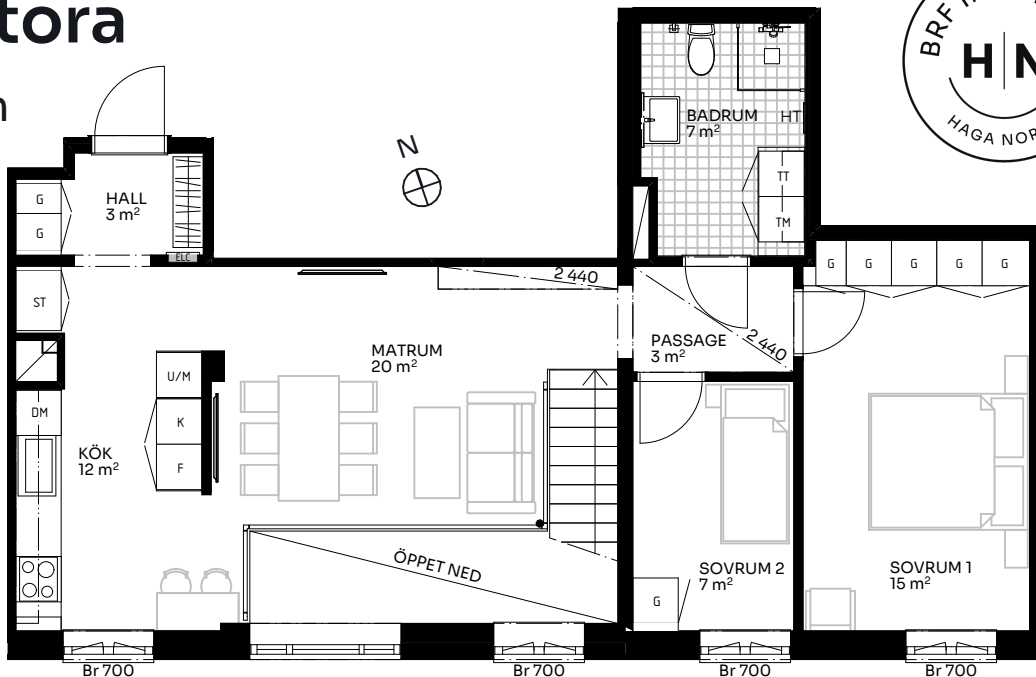


PLAN 6

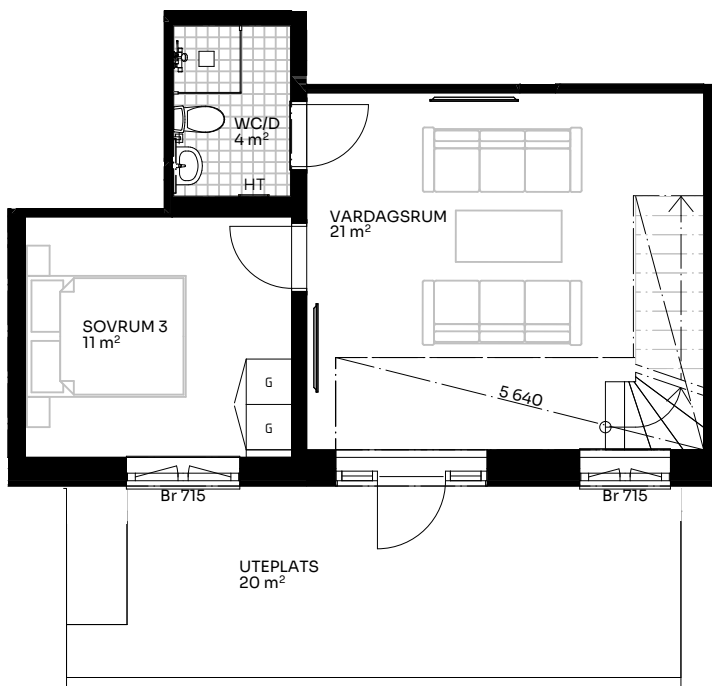

PLAN 5

Skala 1:100

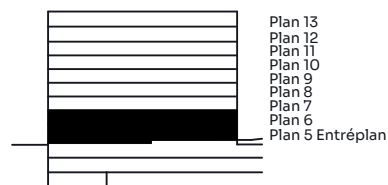

Sektion

Förklaringar

Tvättmaskin	Mikrovågsugn	Elskåp
Torktumlare	Kyl/frys	Förråd
Kombimaskin	Diskmaskin	Bröstningshöjd fönster (mm) (Omm om inget annat anges)
Handdukstork	Induktionshäll	Takhöjd (om inget annat anges):
Garderob	Skåp ugn/mikro	Rum 2,64 m plan 5, 2,73 m plan 6
Städskåp	Inklädnad vid tak	WC/D 2,3 m plan 5, 2,34 plan 6
Hatthylla/klädstång	Förstärkt vägg (tv plats)	Hall 2,73 m

