



BRF Ingetora

4,5 ROK 114 kvm

LÄGENHET 513-1404

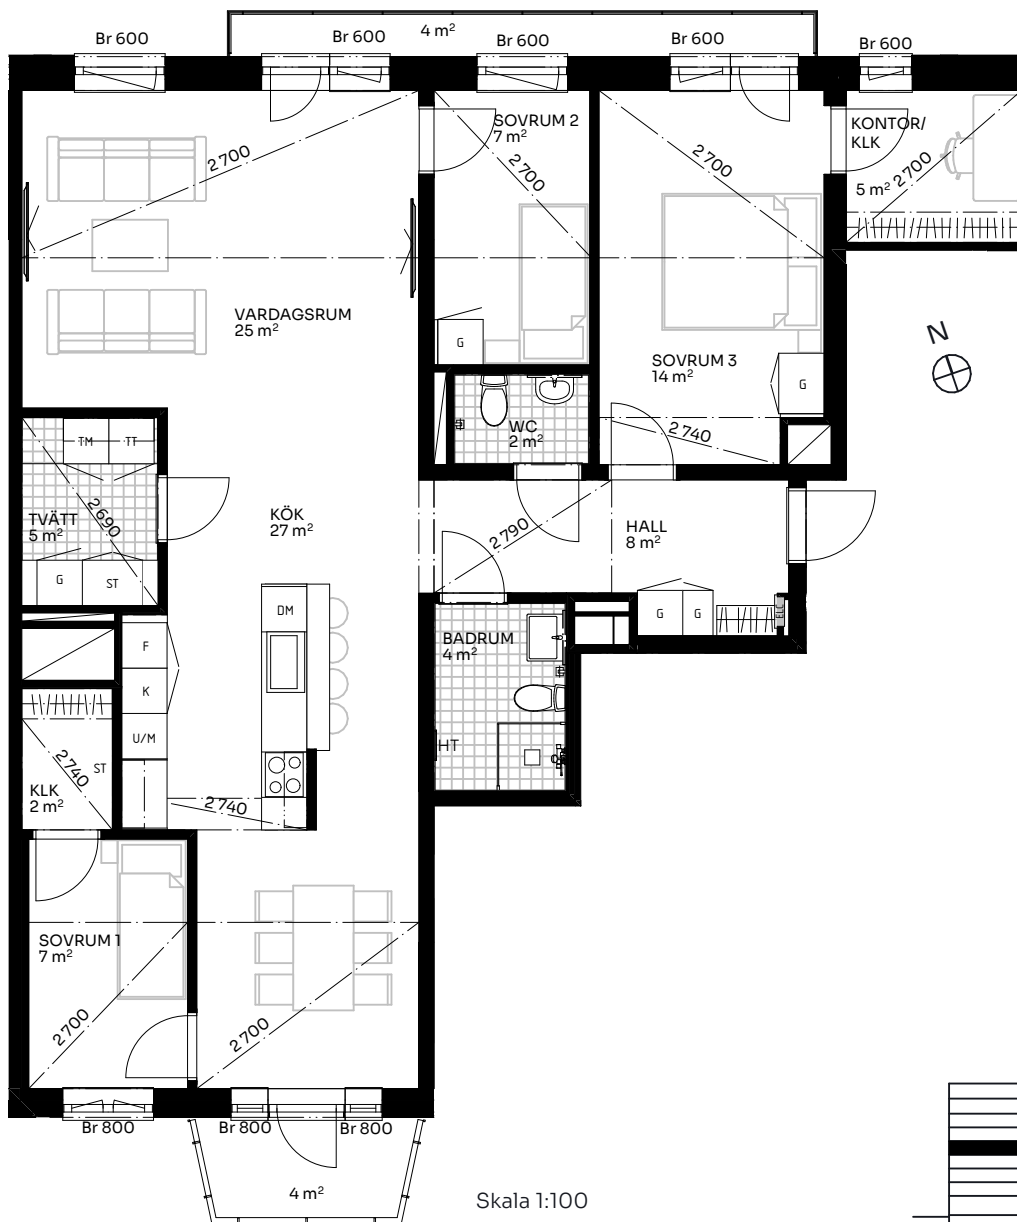


Skala 1:100

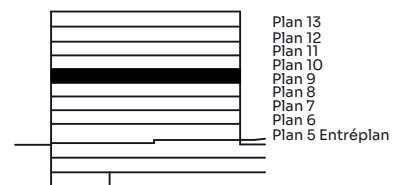

Förklaringar

TM Tvättmaskin	M Mikrovågsugn
TT Torktumlare	K/F Kyl/frys
KM Kombimaskin	DM Diskmaskin
HT Handdukstork	Induktionshäll
G Garderob	U/M Skåp ugn/mikro
ST Städsåp	--- Inklädnad vid tak
HTT Hatthylla/klädstång	↔ Förstärkt vägg (tv plats)

ELC Elskåp
FRD Förråd
Br Bröstningshöjd fönster (mm) (Omm om inget annat anges)
Takhöjd (om inget annat anges):
Rum 3,03 m
WC/D 2,7 m
Hall 3,03 m

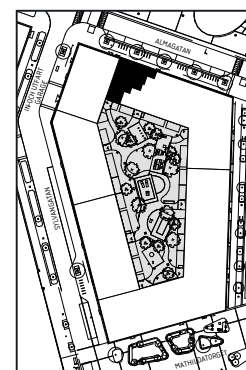

Upprättad 2026.01.23 | Planlösningen är preliminär och vi förbehåller oss rätten till ändringar. Omfattning och storlek på schakt kan komma att justeras. Ytorna är ungefärliga.

BirgerBostad