



BRF Ingetora

1 ROK 33 kvm

LÄGENHET 514-1102

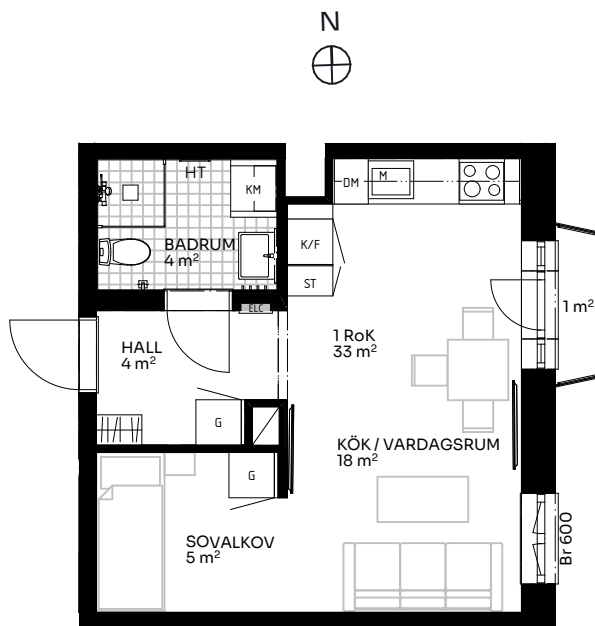

Skala 1:100

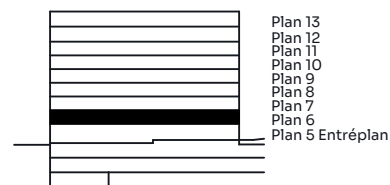

Sektion

Förklaringar

TM	Tvättmaskin	M	Mikrovågsugn	ELC	Elskåp
TT	Torktumlare	K/F	Kyl/frys	FRD	Förråd
KM	Kombimaskin	DM	Diskmaskin	Br	Bröstningshöjd fönster (mm) (Omm om inget annat anges)
HT	Handdukstork	Induktionshäll			
G	Garderob	U/M	Skåp ugn/mikro		
ST	Städsåp	---	Inklädnad vid tak		
HH	Hatthylla/klädstång		Förstärkt vägg (tv plats)		

Rum	2,73 m
WC/D	ca 2,4 m
Hall	2,44 m

