



BRF Ingetora

3 ROK 78 kvm

LÄGENHET 514-1201

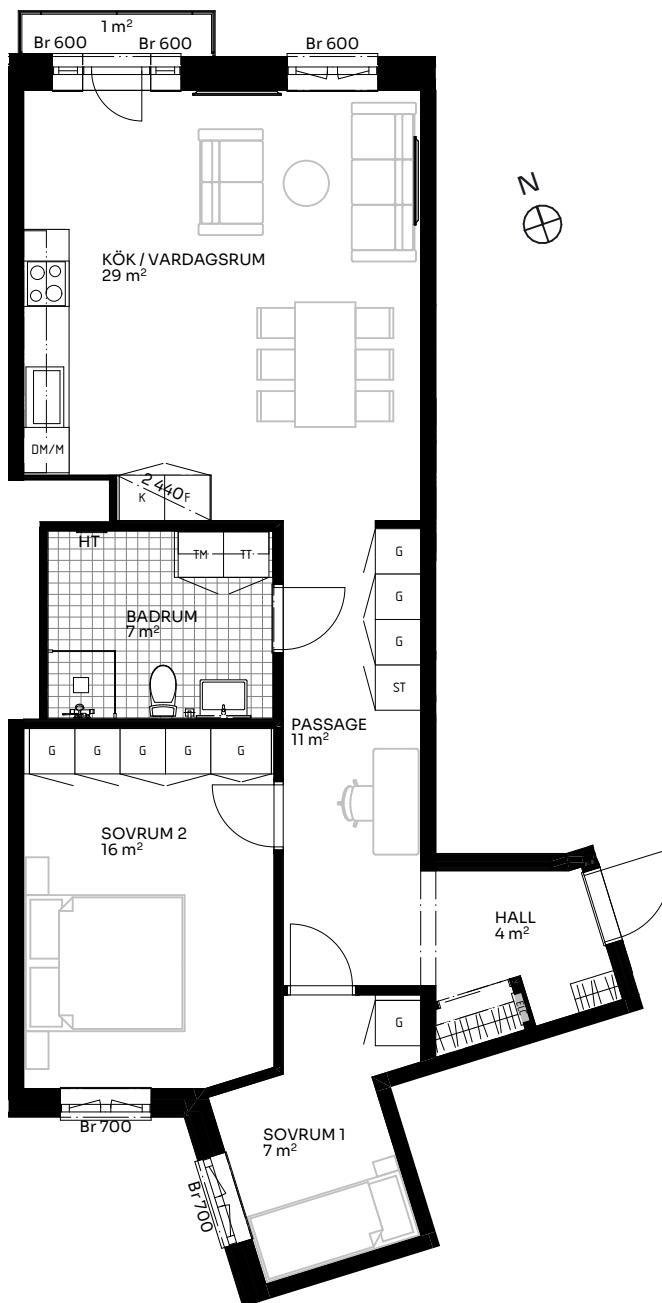


Skala 1:100

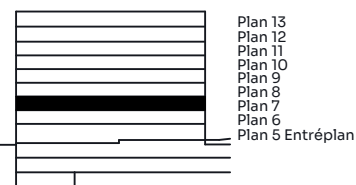

Förklaringar

TM	Tvättmaskin	M	Mikrovågsugn	ELC	Elskåp
TT	Torktumlare	K/F	Kyl/frys	FRD	Förråd
KM	Kombimaskin	DM	Diskmaskin	Br	Bröstningshöjd fönster (mm) (Omm om inget annat anges)
HT	Handdukstork	Induktion	Induktionshäll	Takhöjd (om inget annat anges):	
G	Garderob	U/M	Skåp ugn/mikro	Rum	2,73 m
ST	Städsåp	---	Inklädnad vid tak	WC/D	ca 2,4 m
Hatthylla	klädstång		Förstärkt vägg (tv plats)	Hall	2,73 m

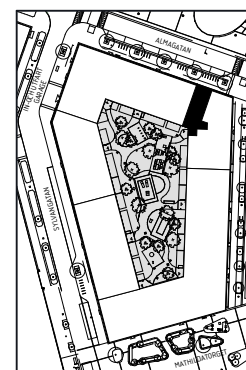

Upprättad 2025.04.10 | Planlösningen är preliminär och vi förbehåller oss rätten till ändringar. Omfattning och storlek på schakt kan komma att justeras. Ytorna är ungefärliga.

BirgerBostad