



BRF Ingetora

3 ROK 78 kvm

LÄGENHET 514-1401

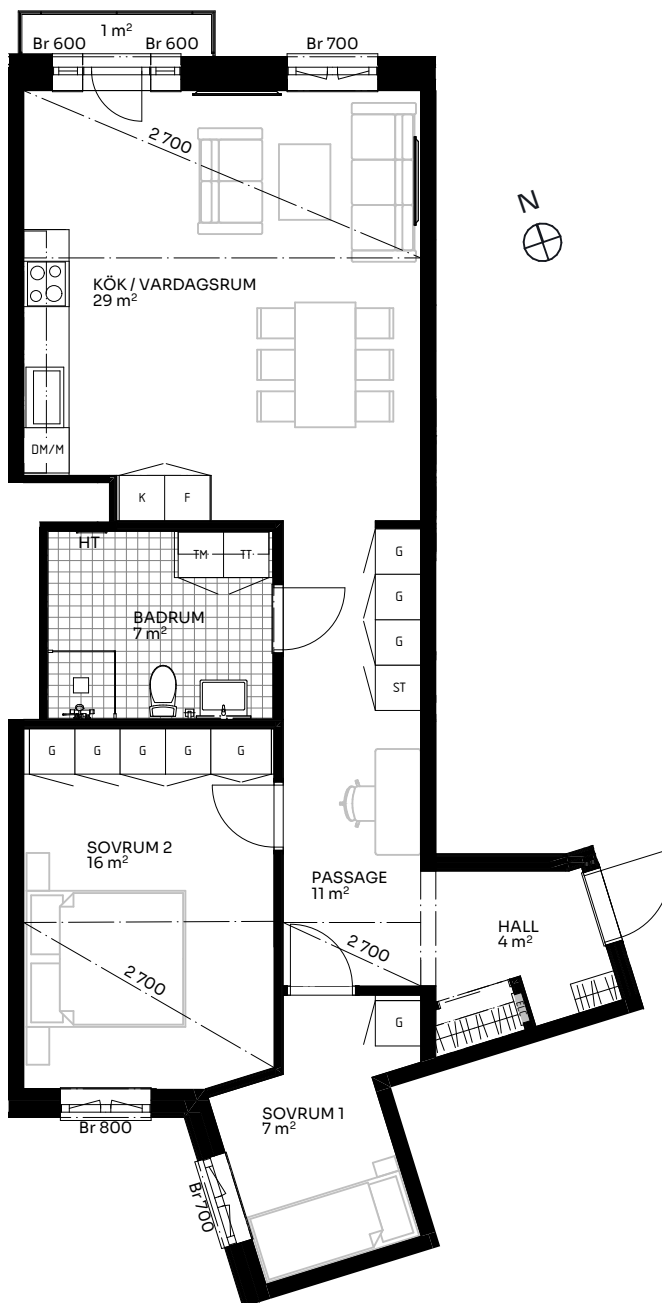


Skala 1:100

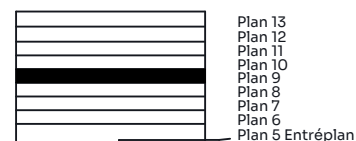

Sektion

Förklaringar

TM Tvättmaskin	M Mikrovågsugn	ELC Elskåp
TT Torktumlare	K/F Kyl/frys	FRD Förråd
KM Kombimaskin	DM Diskmaskin	Br Bröstningshöjd fönster (mm) (Omm om inget annat anges)
HT Handdukstork	Induktion Induktionshäll	Takhöjd (om inget annat anges):
G Garderob	U/M Skåp ugn/mikro	Rum 3,03 m
ST Städskåp	--- Inklädnad vid tak	WC/D 2,64 m
HH Hatthylla/klädstång	Förstärkt vägg (tv plats)	Hall 3,03 m

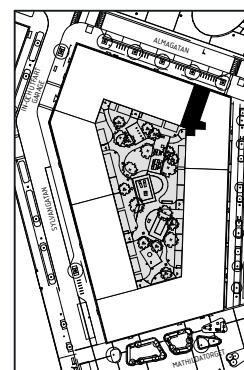

Upprättad 2025.04.10 | Planlösningen är preliminär och vi förbehåller oss rätten till ändringar. Omfattning och storlek på schakt kan komma att justeras. Ytorna är ungefärliga.

BirgerBostad