



# BRF Ingetora

4 ROK 91 kvm

LÄGENHET 514-1402

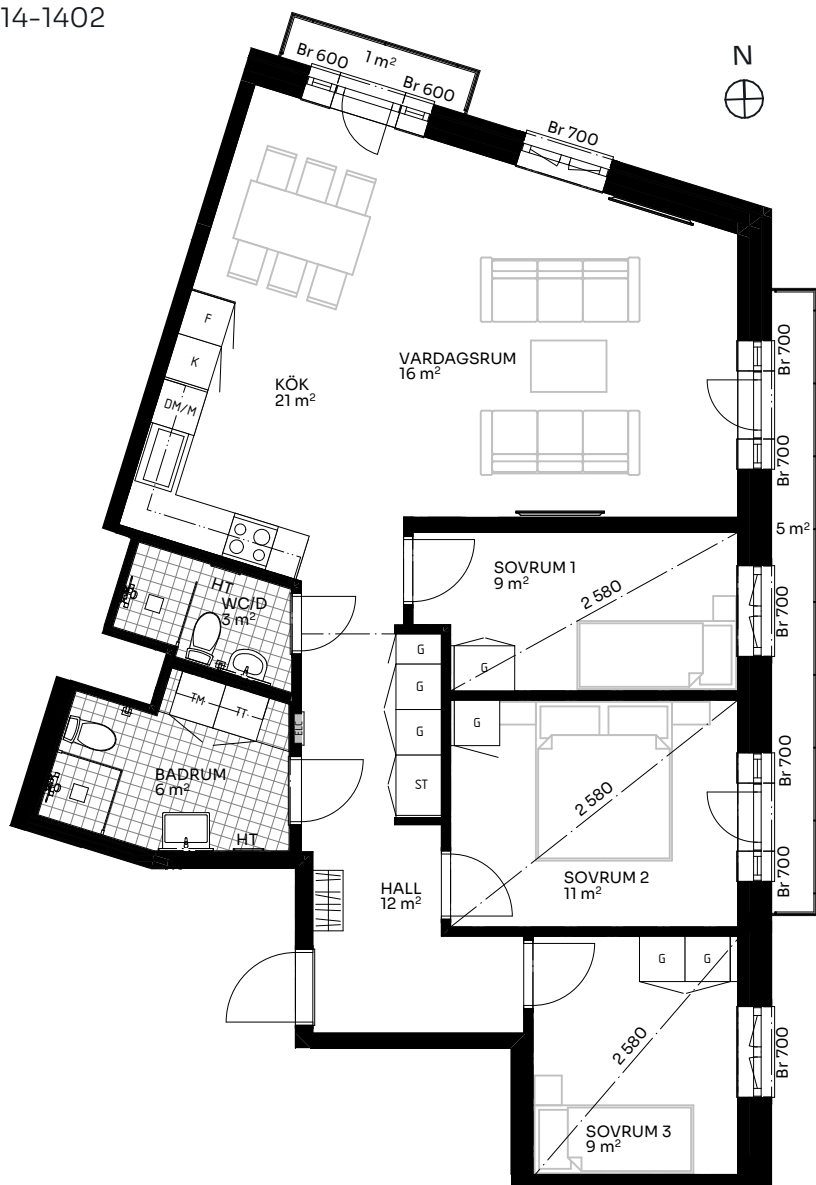

Skala 1:100

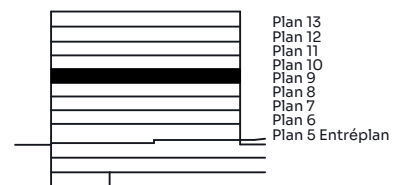

## Förklaringar

<b>TM</b> Tvättmaskin	<b>M</b> Mikrovågsugn	<b>ELC</b> Elskåp
<b>TT</b> Torktumlare	<b>K/F</b> Kyl/frys	<b>FRD</b> Förråd
<b>KM</b> Kombimaskin	<b>DM</b> Diskmaskin	<b>Br</b> Bröstningshöjd fönster (mm) (Omm om inget annat anges)
<b>HT</b> Handdukstork	<b>Induktion</b> Induktionshäll	<b>Takhöjd (om inget annat anges):</b>
<b>G</b> Garderob	<b>U/M</b> Skåp ugn/mikro	Rum 2,7 m
<b>ST</b> Städskåp	--- Inklädnad vid tak	WC/D 2,7 m
<b>HTH</b> Hatthylla/klädstång	<b>Förstärkt vägg</b> Förstärkt vägg (tv plats)	Hall 3,03 m

