



# BRF Ingetora

1 ROK 33 kvm

LÄGENHET 514-1403

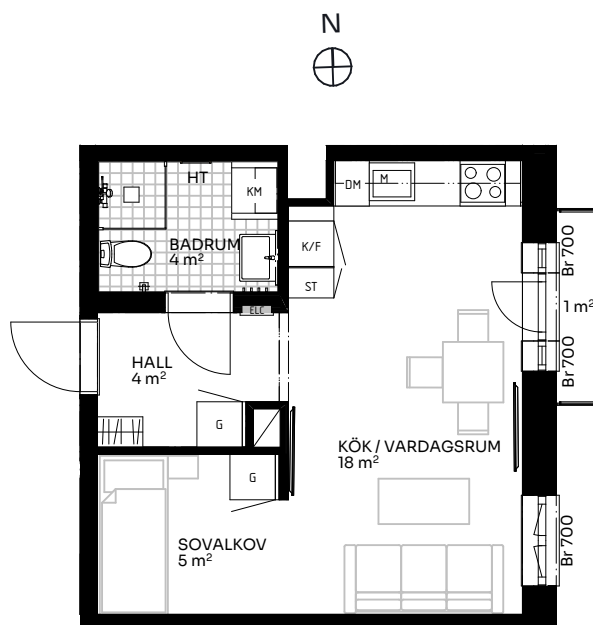

Skala 1:100

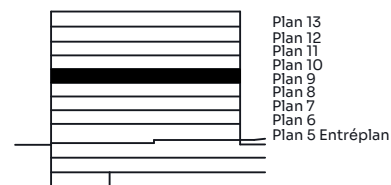

Sektion

## Förklaringar

TM	Tvättmaskin	M	Mikrovågsugn	ELC	Elskåp
TT	Torktumlare	K/F	Kyl/frys	FRD	Förråd
KM	Kombimaskin	DM	Diskmaskin	Br	Bröstningshöjd fönster (mm) (Omm om inget annat anges)
HT	Handdukstork	○○	Induktionshäll	<b>Takhöjd (om inget annat anges):</b>	
G	Garderob	U/M	Skåp ugn/mikro	Rum	3,03 m
ST	Städskåp	---	Inklädnad vid tak	WC/D	2,7 m
HH	Hatthylla/klädstång	↔	Förstärkt vägg (tv plats)	Hall	2,74 m

