



BRF Mathilda

2 ROK 44 kvm

LÄGENHET 517-1203

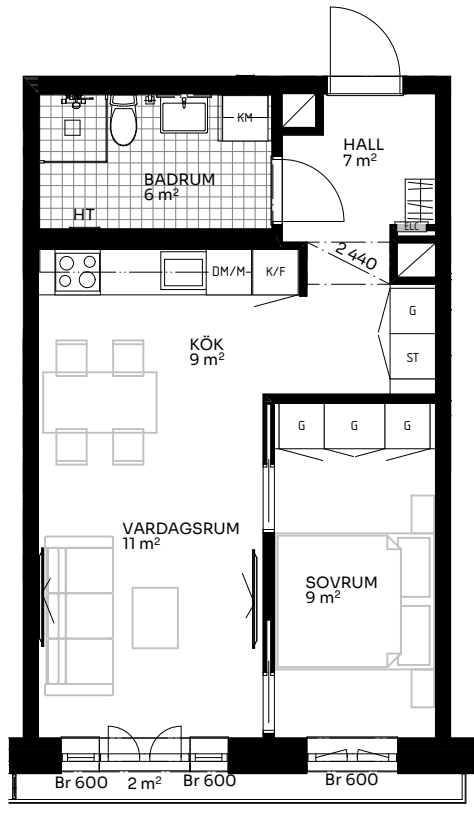


Skala 1:100

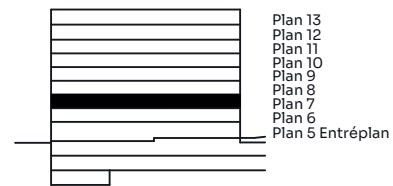

Sektion

Förklaringar

| | | | | | |
|-----|---------------------|-----------|---------------------------|--|---|
| TM | Tvättmaskin | M | Mikrovågsugn | ELC | Elskåp |
| TT | Torktumlare | K/F | Kyl/frys | FRD | Förråd |
| KM | Kombimaskin | DM | Diskmaskin | Br | Bröstningshöjd fönster (mm) (Omm om inget annat anges) |
| HT | Handdukstork | Induktion | Induktionshäll | Takhöjd (om inget annat anges): | |
| G | Garderob | U/M | Skåp ugn/mikro | Rum | 2,73 m |
| ST | Städskåp | --- | Inklädnad vid tak | WC/D | 2,4 m |
| H/H | Hatthylla/klädstång | ↔ | Förstärkt vägg (tv plats) | Hall | 2,73 m |

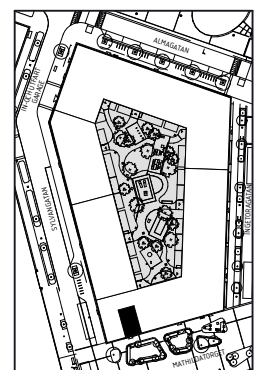

Upprättad 2024.11.28 | Planlösningen är preliminär och vi förbehåller oss rätten till ändringar. Omfattning och storlek på schakt kan komma att justeras. Ytorna är ungefärliga.

BirgerBostad