



BRF Mathilda

3 ROK 79 kvm

LÄGENHET 516-1502

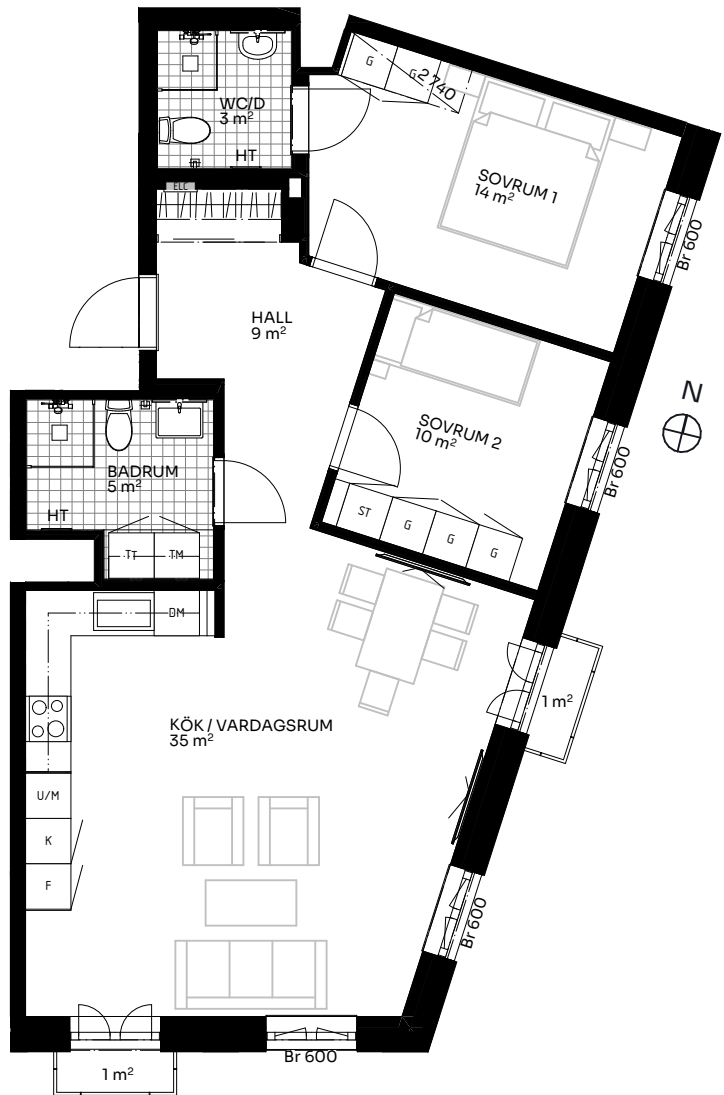

Skala 1:100

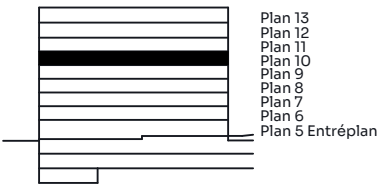


Sektion

Förklaringar

TM	Tvättmaskin	M	Mikrovågsugn
TT	Torktumlare	K/F	Kyl/frys
KM	Kombimaskin	DM	Diskmaskin
HT	Handdukstork	Induktionshäll	
G	Garderob	U/M	Skåp ugn/mikro
ST	Städkåp	---	Inklädnad vid tak
HH	Hatthylla/klädstång	Förstärkt vägg (tv plats)	

ELC	Elskåp
FRD	Förråd
Br	Bröstningshöjd fönster (mm) (Omm om inget annat anges)
Takhöjd (om inget annat anges):	
Rum	3,03 m
WC/D	2,69 m
Hall	3,03 m

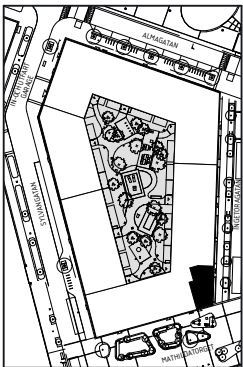

Upprättad 2025.04.10 | Planlösningen är preliminär och vi förbehåller oss rätten till ändringar. Omfattning och storlek på schakt kan komma att justeras. Ytorna är ungefärliga.

BirgerBostad