


# BRF Mathilda




## 1 ROK 61 kvm\*

LÄGENHET 516-1702

\*Total boyta 61 kvm varav ca 44 kvm boarea och ca 17 kvm loft.

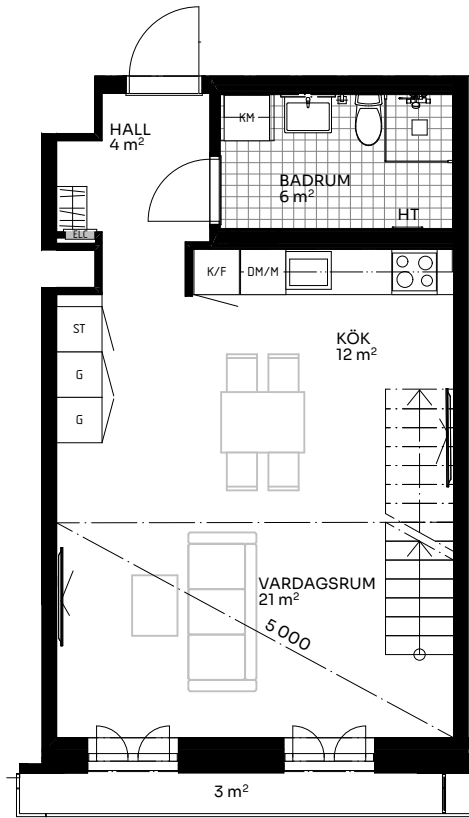

PLAN 12

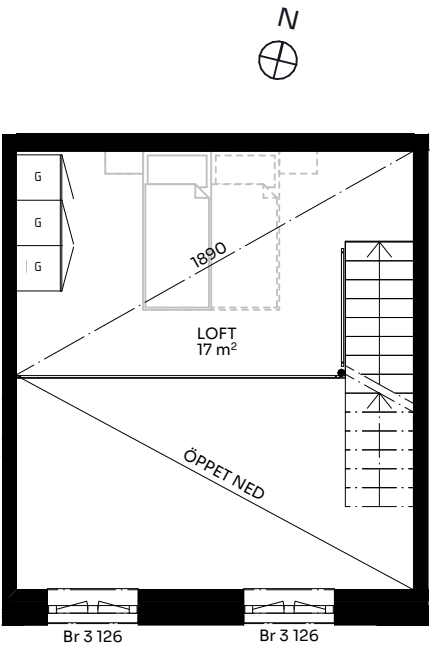

PLAN 13

Skala 1:100



Sektion

### Förklaringar

|    |                     |                           |                   |
|----|---------------------|---------------------------|-------------------|
| TM | Tvättmaskin         | M                         | Mikrovågsugn      |
| TT | Torktumlare         | K/F                       | Kyl/frys          |
| KM | Kombimaskin         | DM                        | Diskmaskin        |
| HT | Handdukstork        | Induktionshäll            |                   |
| G  | Garderob            | U/M                       | Skåp ugn/mikro    |
| ST | Städerskåp          | ---                       | Inklädnad vid tak |
| HH | Hatthylla/klädstång | Förstärkt vägg (tv plats) |                   |

|                                 |                                                           |
|---------------------------------|-----------------------------------------------------------|
| ELC                             | Elskåp                                                    |
| FRD                             | Förråd                                                    |
| Br                              | Bröstningshöjd fönster (mm)<br>(Omm om inget annat anges) |
| Takhöjd (om inget annat anges): |                                                           |
| Rum                             | 2,44 m                                                    |
| WC/D                            | 2,35 m                                                    |
| Hall                            | 2,44 m                                                    |

